


MAPA DO CELÓW PROJEKTOWYCH		
Arkusz nr 1		
Oznaczenia kancelaryjne zgłoszenia pracy geodezyjnej	GK.6640.1.26.2018	
Nazwa miejscowości	SEJNY	
Jednostka ewidencyjna	identyfikator	200901_1
	nazwa	SEJNY
Obręb ewidencyjny	identyfikator	200901_1.0001
	nazwa	SEJNY
Skala mapy	1 : 500	
Nazwa układu współrzędnych	Prostokątnych płaskich	2000/8
	Układu wysokości	GESUT – Amsterdam 2007 Terren - Kronsztadt 86
Oznaczenie granic obszaru, który był przedmiotem aktualizacji	---	
Informacje o służebnościach gruntowych mających wpływ na zagospodarowanie gruntów, zlokalizowanych w granicach projektowanej inwestycji *)	Nie badano	
Data opracowania mapy	2018 - 03 - 12	
PRACOWNIA GEODEZJI mgr inż. Stanisław Kamiński 16-400 Suwałki, ul. M. Skłodowskiej-Curie 14/7 tel. (087) 567-93-63 NIP 844-104-42-03 REG. 790201350 Nazwa/imię i nazwisko wykonawcy		
GEODETA UPRAWNIONY Upr. GUGiK nr 5880 zakres nr 22 mgr inż. Stanisław Kamiński Suwałki, ul. M. Skłodowskiej-Curie 14/7, tel. 567 93 63 imię i nazwisko geodety uprawnionego, Nr uprawnień i podpis geodety, który opracował mapę		
*) Należy podać skrócony opis służebności gruntowej wraz ze sposobem jej oznaczenia na mapie, a w przypadku kiedy nie wykonano ustalenia obciążeń służebnościami – zamieścić stosowną informację.		

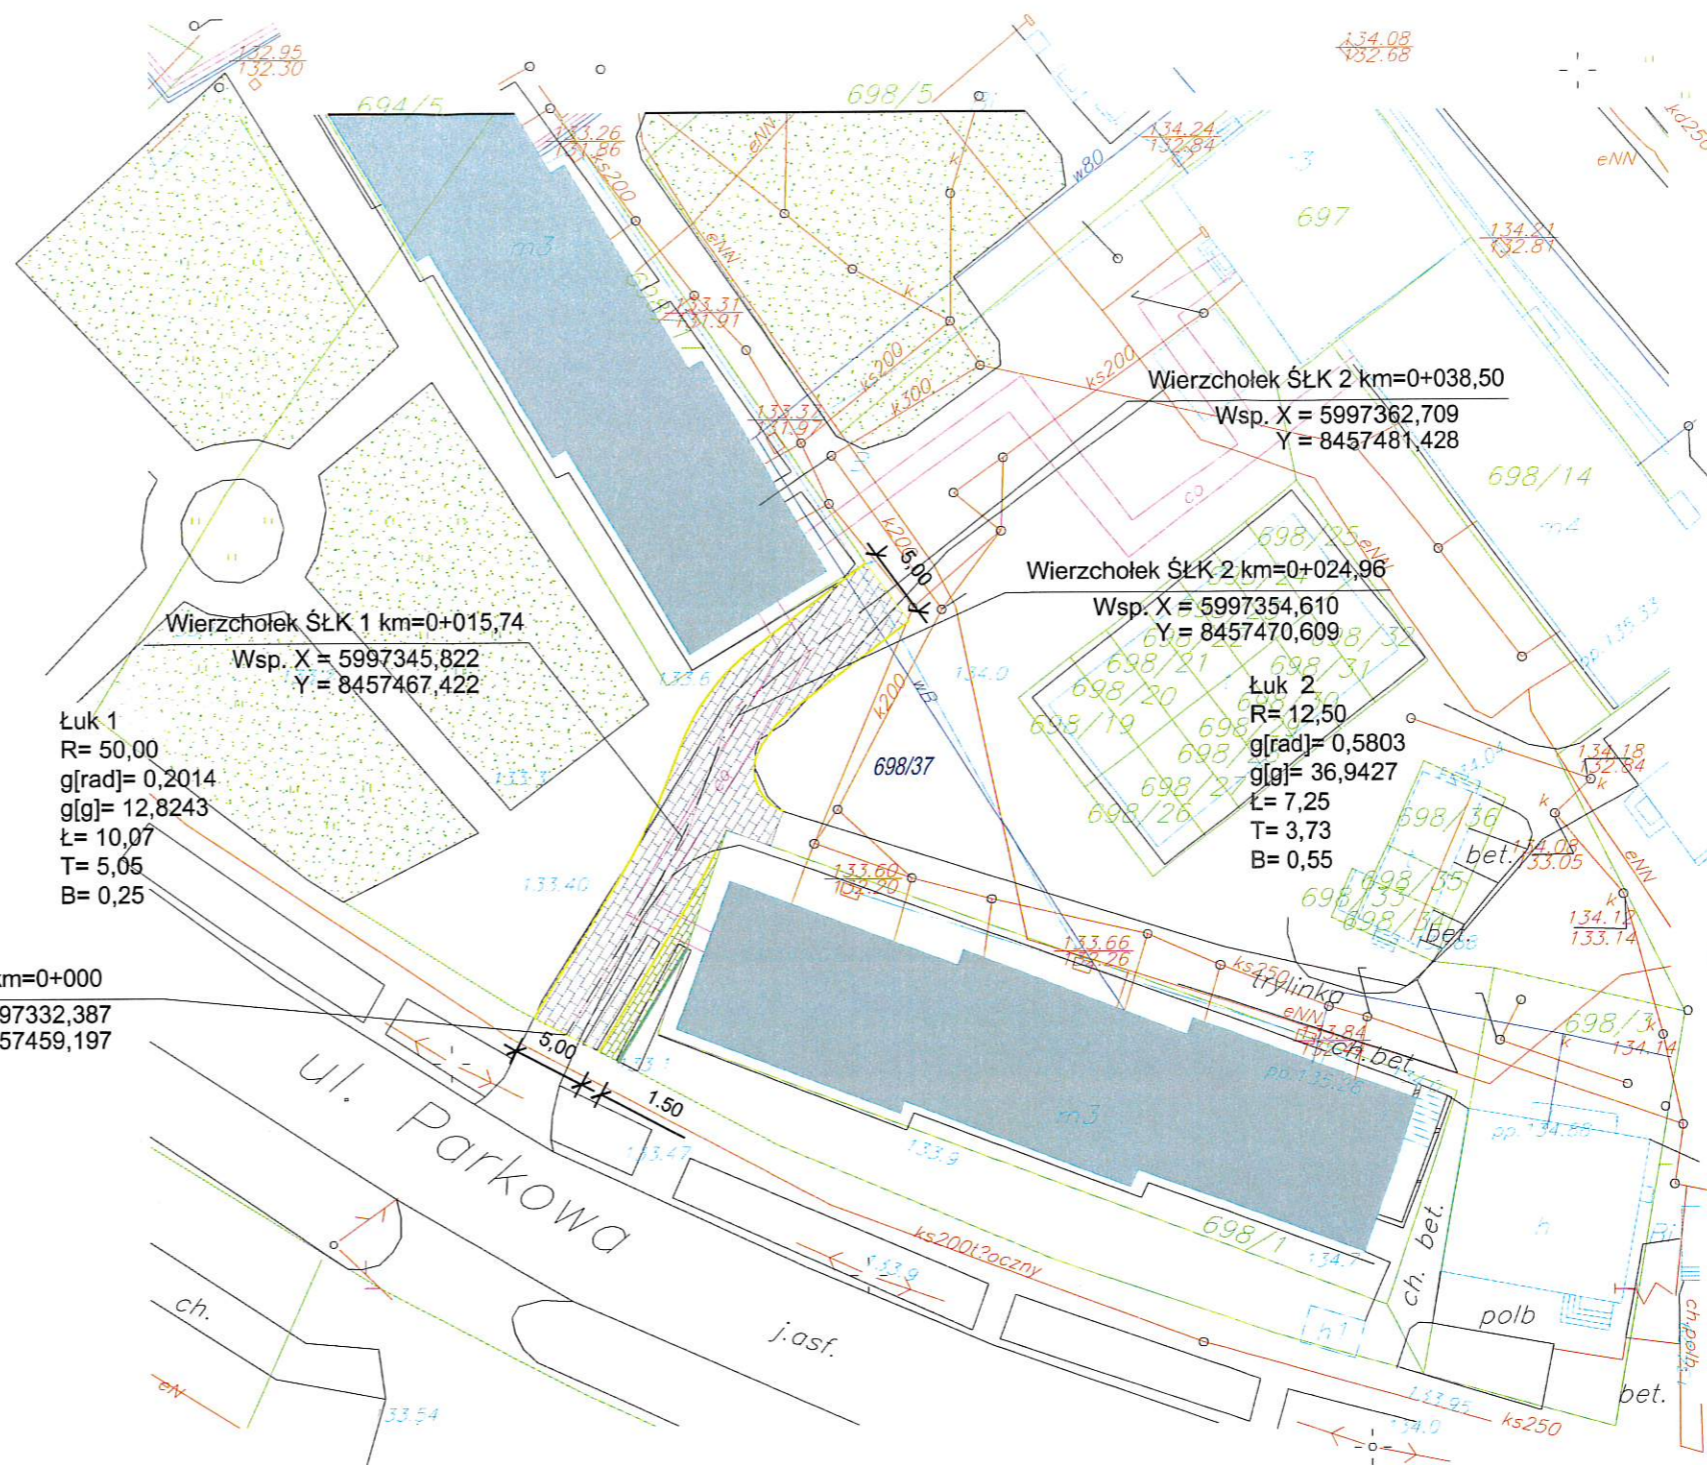

Wszelkie obiekty budowlane podlegają wytyczeniu przez jednostkę wykonawstwa geodezyjnego lub osoby fizyczne posiadające zezwolenie na wykonywanie tego typu prac geod.

P. 2009.2018.120
19.03.20181.
Jan Olszewski

Wierzchołek P.T. km=0+000
Wsp. X = 5997332,387
Y = 8457459,197

Łuk 1
R= 50,00
g[rad]= 0,2014
g[g]= 12,8243
Ł= 10,07
T= 5,05
B= 0,25

Wierzchołek ŚŁK 2 km=0+038,50
Wsp. X = 5997362,709
Y = 8457481,428

Wierzchołek ŚŁK 2 km=0+024,96
Wsp. X = 5997354,610
Y = 8457470,609

Łuk 2
R= 12,50
g[rad]= 0,5803
g[g]= 36,9427
Ł= 7,25
T= 3,73
B= 0,55

LEGENDA:


- 698/37 - numery ewidencyjne działek objętych opracowaniem
- granice działek
- nawierzchnia z kostki bet. gr. 8 cm w kolorze szarym
- nawierzchnia chodnika z kostki bet. gr. 6 cm w kolorze zieleni
- krawężnik uliczny typu lekkiego
- betonowe obrzeże chpdnikowe 6x20cm

Data:	Marzec 2019 r.	
Inwestor:	MIASTO SEJNY 16-500 SEJNY, ul. JÓZEFA PIŁSUDSKIEGO 25	
Nazwa/Obiekt:	"Przebudowa zjazdu z działki nr. geod.698/37 na ulicę Parkową w Sejnach"	
	Rys. nr 1	Skala 1:500
Temat:	Projekt zagospodarowania	
Autor:	mgr inż. Marcin Olszewski	PDL/0111/PBD/18
	inż. Jarosław Niemkiewicz	

PRZEKRÓJ KONSTRUKCYJNY

SKALA 1:50

km 0+005

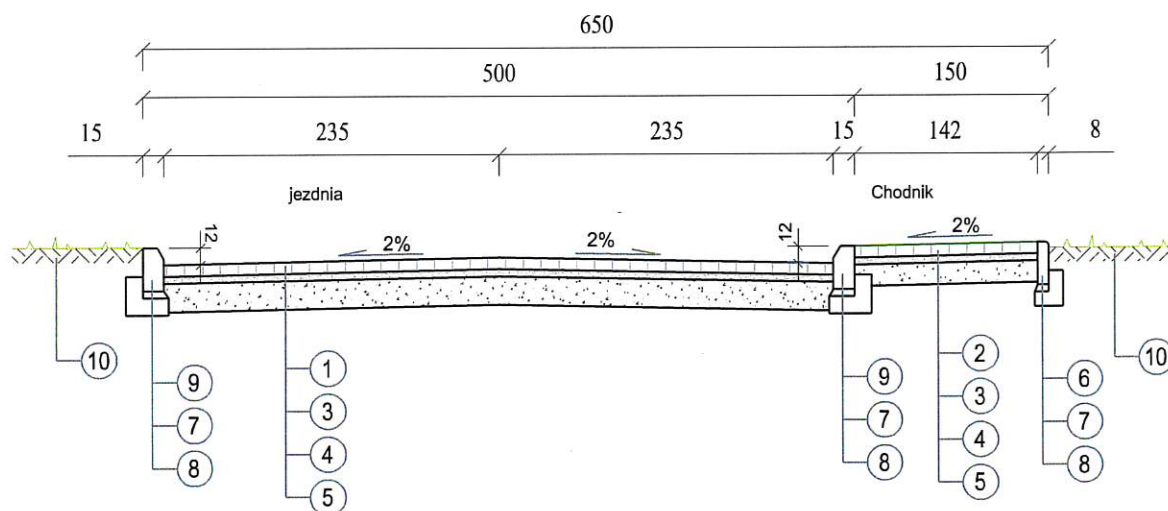

WYKAZ WARSTW I PREFABRYKATÓW

- 1 - Betonowa kostka brukowa gr. 8 cm koloru szarego
- 2 - Betonowa kostka brukowa gr. 6 cm koloru zielonego
- 3 - Podsyпка cem-piaskowa 1:4 gr. 5 cm
- 4 - Podbudowa gr.20 cm pod jezdnią (15 cm pod chodnikami) z mieszanki kruszywa naturalnego z 50% dodatkiem kruszywa łamanego 0/31,5 stabilizowanej mechanicznie wg. PN-S-96102:1997 do $Is \geq 1,0$
- 5 - Podłoże gruntowe zagęszczone do $Is \geq 1,0$
- 6 - Obrzeże betonowe 6x20 cm z betonu kl.min. C30/37
- 7 - Podsyпка piaskowa
- 8 - Ława betonowa z oporem z betonu kl. C12/15
- 9 - Krawężnik betonowy 15x30 cm z betonu kl.min. C30/37
- 10 - Zielen trawiasta

Data:	Marzec 2019 r.	
Inwestor:	MIASTO SEJNY 16-500 SEJNY, ul. JOZEFA PIŁSUDSKIEGO 25	
Nazwa/ Obiekt:	"Przebudowa zjazdu z działki nr. geod.698/37 na ulicę Parkową w Sejnach "	Rys. nr 2 Skala 1:50
Temat:	Przekrój konstrukcyjny	
Autor:	mgr inż. Marcin Olszewski inż. Jarosław Niemkiewicz	PDL/0111/PBD/18 