

Wierzchołek K.T km=0+089,00

Wsp. X = 5997492,090  
Y = 8457421,328

Wierzchołek SŁK 3 km=0+075,07

Wsp. X = 5997482,935  
Y = 8457410,574

Łuk 3  
R= 100,00  
g[rad]= 0,1111  
g[g]= 7,0702  
Ł= 11,11  
T= 5,56  
B= 0,15

Wierzchołek SŁK 2 km=0+043,67

Wsp. X = 5997460,049  
Y = 8457389,061

Łuk 2  
R= 50,00  
g[rad]= 0,1539  
g[g]= 9,7973  
Ł= 7,69  
T= 3,85  
B= 0,15

Wierzchołek SŁK 1 km=0+019,59

Wsp. X = 5997440,141  
Y = 8457375,424

Łuk 1  
R= 15,00  
g[rad]= 0,3901  
g[g]= 24,8367  
Ł= 5,85  
T= 2,96  
B= 0,29

Wierzchołek P.T. km=0+000

Wsp. X = 5997429,386  
Y = 8457359,011

**LEGENDA:**

- 691/17 - numery ewidencyjne działek objętych opracowaniem
- granice działek
- nawierzchnia z kostki bet. gr. 8 cm w kolorze szary
- nawierzchnia parkingu z kostki bet. gr. 8 cm w kolorze szarym
- nawierzchnia chodnika z kostki bet. gr. 6 cm w kolorze zieleni
- nawierzchnia zjazdu z kostki bet. gr. 8 cm w kolorze czerwonym
- krawężnik uliczny typu lekkiego
- krawężnik uliczny najazdowy
- betonowe obrzeże chpdnikowe 6x20cm

**MAPA DO CELÓW PROJEKTOWYCH  
Arkusz nr 1**

Oznaczenia kancelaryjne zgłoszenia pracy geodezyjnej		GK.6640.1.26.2018
Nazwa miejscowości		SEJNY
Jednostka ewidencyjna	identyfikator	200901_1
	nazwa	SEJNY
Obręb ewidencyjny	identyfikator	200901_1.0001
	nazwa	SEJNY
Skala mapy		1 : 500
Nazwa układu współrzędnych	Prostokątnych płaskich	2000/8
	Układu wysokości	GESUT – Amsterdam 2007 Teren - Kronsztadt 86
Oznaczenie granic obszaru, który był przedmiotem aktualizacji		---
Informacje o służebnościach gruntowych mających wpływ na zagospodarowanie gruntów, zlokalizowanych w granicach projektowanej inwestycji *)		Nie badano
Data opracowania mapy		2018 - 03 - 12

**PRACOWNIA GEODEZJI**  
mgr inż. Stanisław Kamiński  
16-400 Suwałki, ul. M. Skłodowskiej-Curie 14/7  
tel. (087) 567-93-63  
NIP 844-104-42-03 REG. 790201350

**GEODETA UPRAWNIONY**  
Upr. GUGiK nr 5880 zakres nr 1/2  
mgr inż. Stanisław Kamiński  
Suwałki, ul. M. Skłodowskiej-Curie 14/7, tel. 567 93 63

\*) Należy podać skrócony opis służebności gruntowej wraz ze sposobem jej oznaczenia na mapie, a w przypadku kiedy nie wykonano ustalenia obciążeń służebnościami – zamieścić stosowną informację.


Wszelkie obiekty budowlane podlegają wytyczeniu przez jednostkę wykonawstwa geodezyjnego lub osoby fizyczne posiadające zezwolenie na wykonywanie tego typu prac geod.

P. 2009.2018.120  
19.03.2018  
Imię i nazwisko wykonawcy

Data:	Marzec 2019 r.	
Inwestor:	MIASTO SEJNY 16-500 SEJNY, ul. JÓZEFA PILSUDSKIEGO 25	
Nazwa/Obiekt:	"Przebudowa łącznika pomiędzy ulicą Józefa Piłsudskiego i Parkową na działce nr. geod. 1-691/17 polegająca na wymianie zniszczonej nawierzchni betonowej"	Rys. nr 1
		Skala 1:500
Temat:	Projekt zagospodarowania	
Autor:	mgr inż. Marcin Olszewski	PDL/0111/PBD/18
	inż. Jarosław Niemkiewicz	

# PRZEKRÓJ KONSTRUKCYJNY

## SKALA 1:50

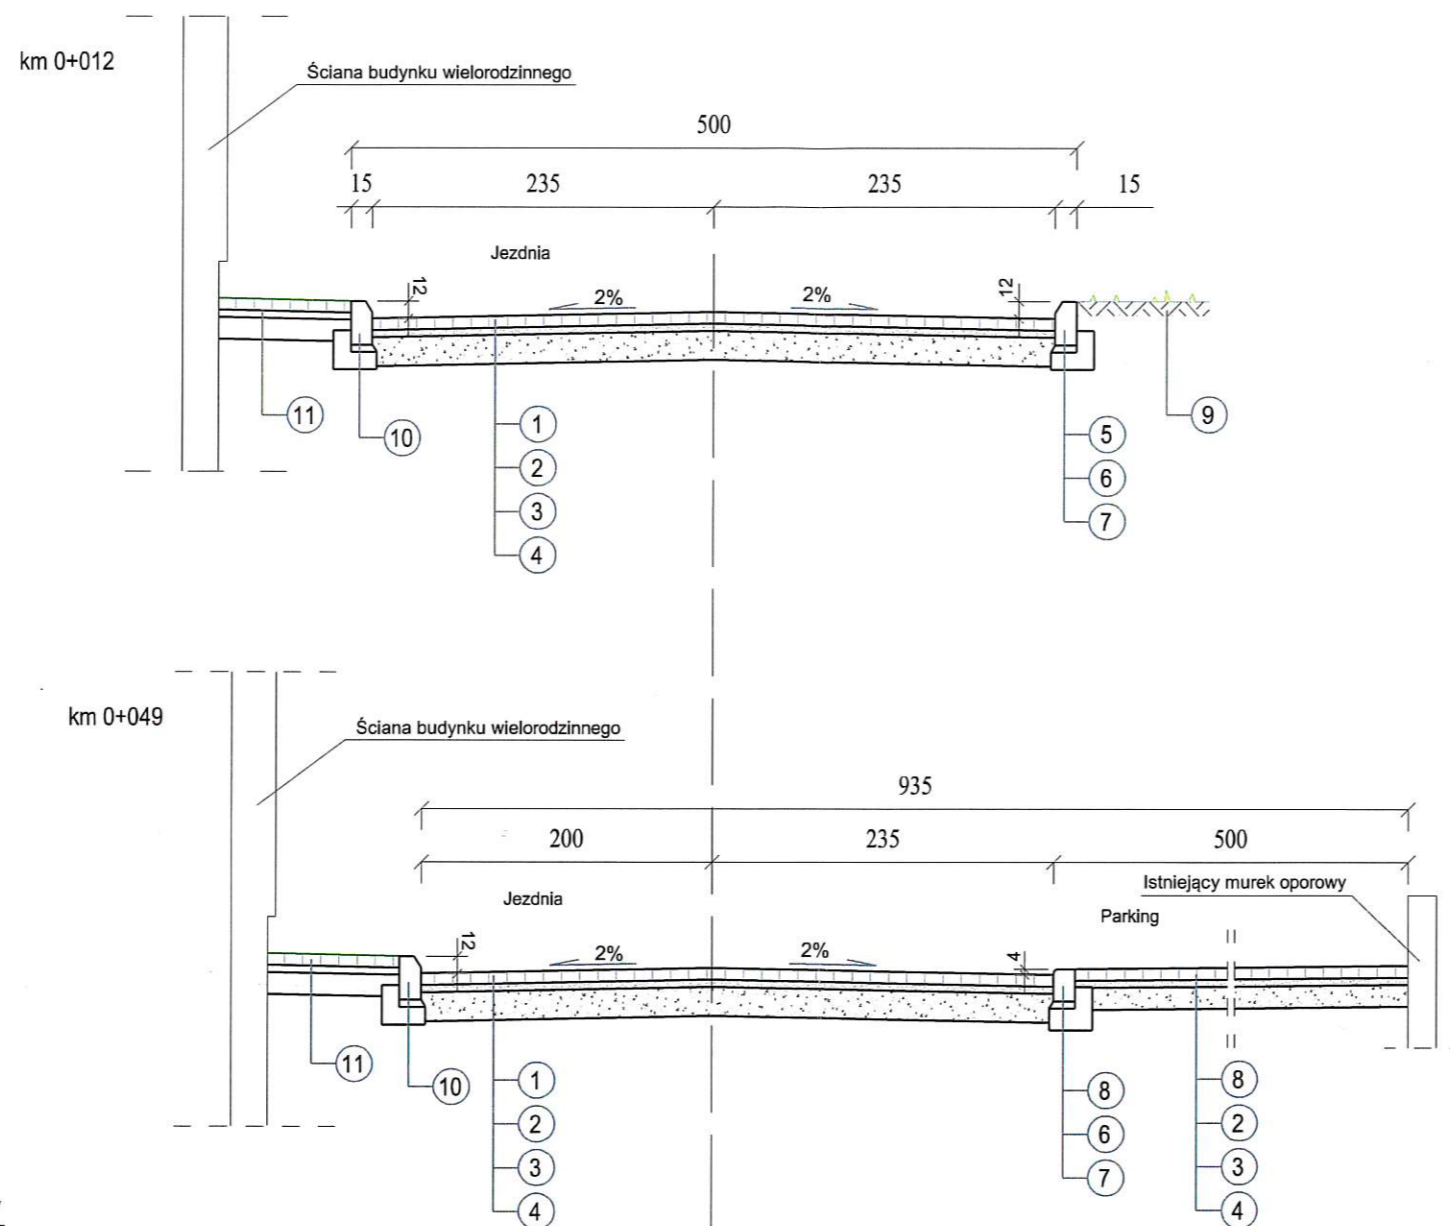

### WYKAZ WARSTW I PREFABRYKATÓW

- 1 - Betonowa kostka brukowa gr. 8 cm koloru szarego
- 2 - Podsypka cem-piaskowa 1:4 gr. 5 cm
- 3 - Podbudowa gr.20 cm pod jezdnią (15 cm pod chodnikiem) z mieszanki kruszywa naturalnego z 50% dodatkiem kruszywa łamanego 0/31,5 stabilizowanej mechanicznie wg. PN-S-96102:1997 do  $I_s \geq 1,0$
- 4 - Podłoże gruntowe zagęszczone do  $I_s \geq 1,0$
- 5 - Krawężnik betonowy 15x30 cm z betonu kl.min. C30/37
- 6 - Podsypka piaskowa
- 7 - Ława betonowa z oporem z betonu kl. C12/15
- 8 - Krawężnik betonowy najazdowy 15x22 cm z betonu kl.min. C30/37
- 9 - Zieleń trawiasta
- 10 - Istniejący krawężnik betonowy
- 11 - istniejący chodnik z kostki betonowej gr. 6 cm w kolorze szarym

Data:	Marzec 2019 r.	
Inwestor:	MIASTO SEJNY 16-500 SEJNY, ul. JOZEFA PIŁSUDSKIEGO 25	
Nazwa/ Obiekt:	"Przebudowa łącznika pomiędzy ulicą Józefa Piłsudskiego i Parkową na dziale nr. geod. 1-691/17 polegająca na wymianie zniszczonej nawierzchni betonowej"	Rys. nr 2 Skala 1:50
Temat:	Przekrój konstrukcyjny	
Autor:	mgr inż. Marcin Olszewski inż. Jarosław Niemkiewicz	PDL/0111/PBD/18 