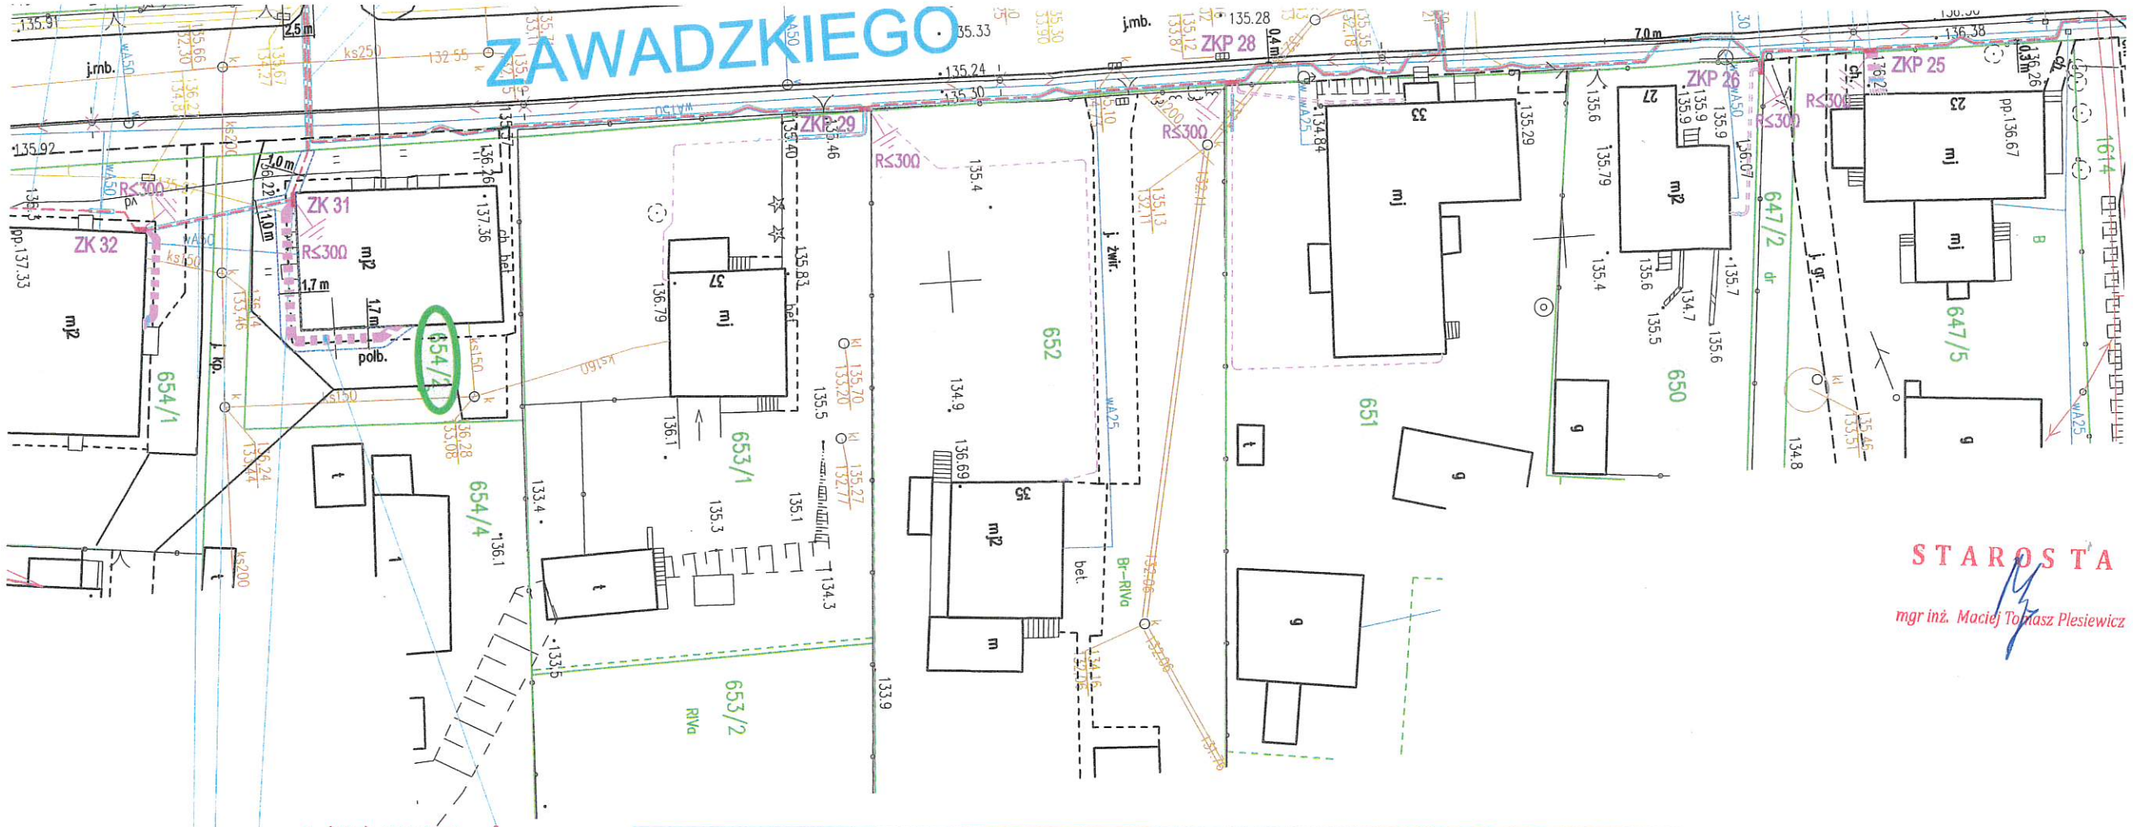

STAROSTA

mgr inż. Maciej Tomasz Plesiewicz

proj. (WLZ) YKY 2x10mm²
l=21/34m
proj. (WLZ) YKY 2x10mm²
l=21/34m
proj. (WLZ) YKY 2x10mm²
l=21/40m
proj. (WLZ) YKY 2x10mm²
l=21/41m
proj. (WLZ) YKY 2x10mm²
l=21/42m
proj. (WLZ) YKY 2x10mm²
l=21/46m
proj. (WLZ) YKY 2x10mm²
l=21/47m
proj. (WLZ) YKY 4x10mm²
l=21/48m

proj. złącze kablowo-pomiarowe ZKP nr 31
ZK-3a+8P

proj. YAKXS 4x120mm²
z proj. złącza kablowo-pom. ZKP nr 31
do proj. złącza kablowo-pom. ZKp nr 32
l=12/19m

DVK 110 "Arot" l=12m

OZNACZENIA DLA SŁUŻEBNMOŚCI PRZESYŁU

——— – granica pola zajmowanej powierzchni
pod urządzenia elektroenergetyczne DLA DZIAŁKI nr ewid. 654/2
Pole zajmowanej powierzchni na działce nr 654/2 = 40,08 m²

Linie kablowe niskiego napięcia nN–0,4 kV na działce nr 654/2:
- 1 kabel o długości trasy 4 m
- 1 kabel o długości trasy 3,5 m
- 8 kabli o długości trasy 20 m

Złącze kablowo–pomiarowe niskiego napięcia nN–0,4 kV na działce nr 654/2 – 1 szt.

Pod służebność przyjęto pas o szerokości 1m – dla pojedyńczych kabli i 1,7 m – dla ośmiu kabli

Złącze kablowo–pomiarowe mieści się w obszarze przyjętym dla służebności pod kable

Część pasa przyjętgo pod służebność jest wspólna dla wszystkich kabli i złącza–kablowo–pomiarowego

– – – – – Proj. linia kablowa nN–0,4 kV

▬ Proj. złącze kablowo–pomiarowe;