OZNACZENIA DLA SŁUŻEBNMOŚCI PRZESYŁU

– granica pola zajmowanej powierzchni
pod urządzenia elektroenergetyczne DLA DZIAŁKI nr ewid. 511
Pole zajmowanej powierzchni na działce nr 511 = 8,1 m^2

Linie kablowe niskiego napięcia nN–0,4 kV na działce nr 511:
– długość trasy wspólnej dla kabli niskiego napięcia nN–0,4 kV wynosi 4,5 m
Złącze kablowo–pomiarowe niskiego napięcia nN–0,4 kV na działce nr 511 – 1 szt.

Pod służebność przyjęto dla kabli oraz złącza kablowo–pomiarowego pas o szerokości 1,8 m i długości 4,5 m

Proj. linia kablowa nN–0,4 kV
Proj. złącze kablowo–pomiarowe;

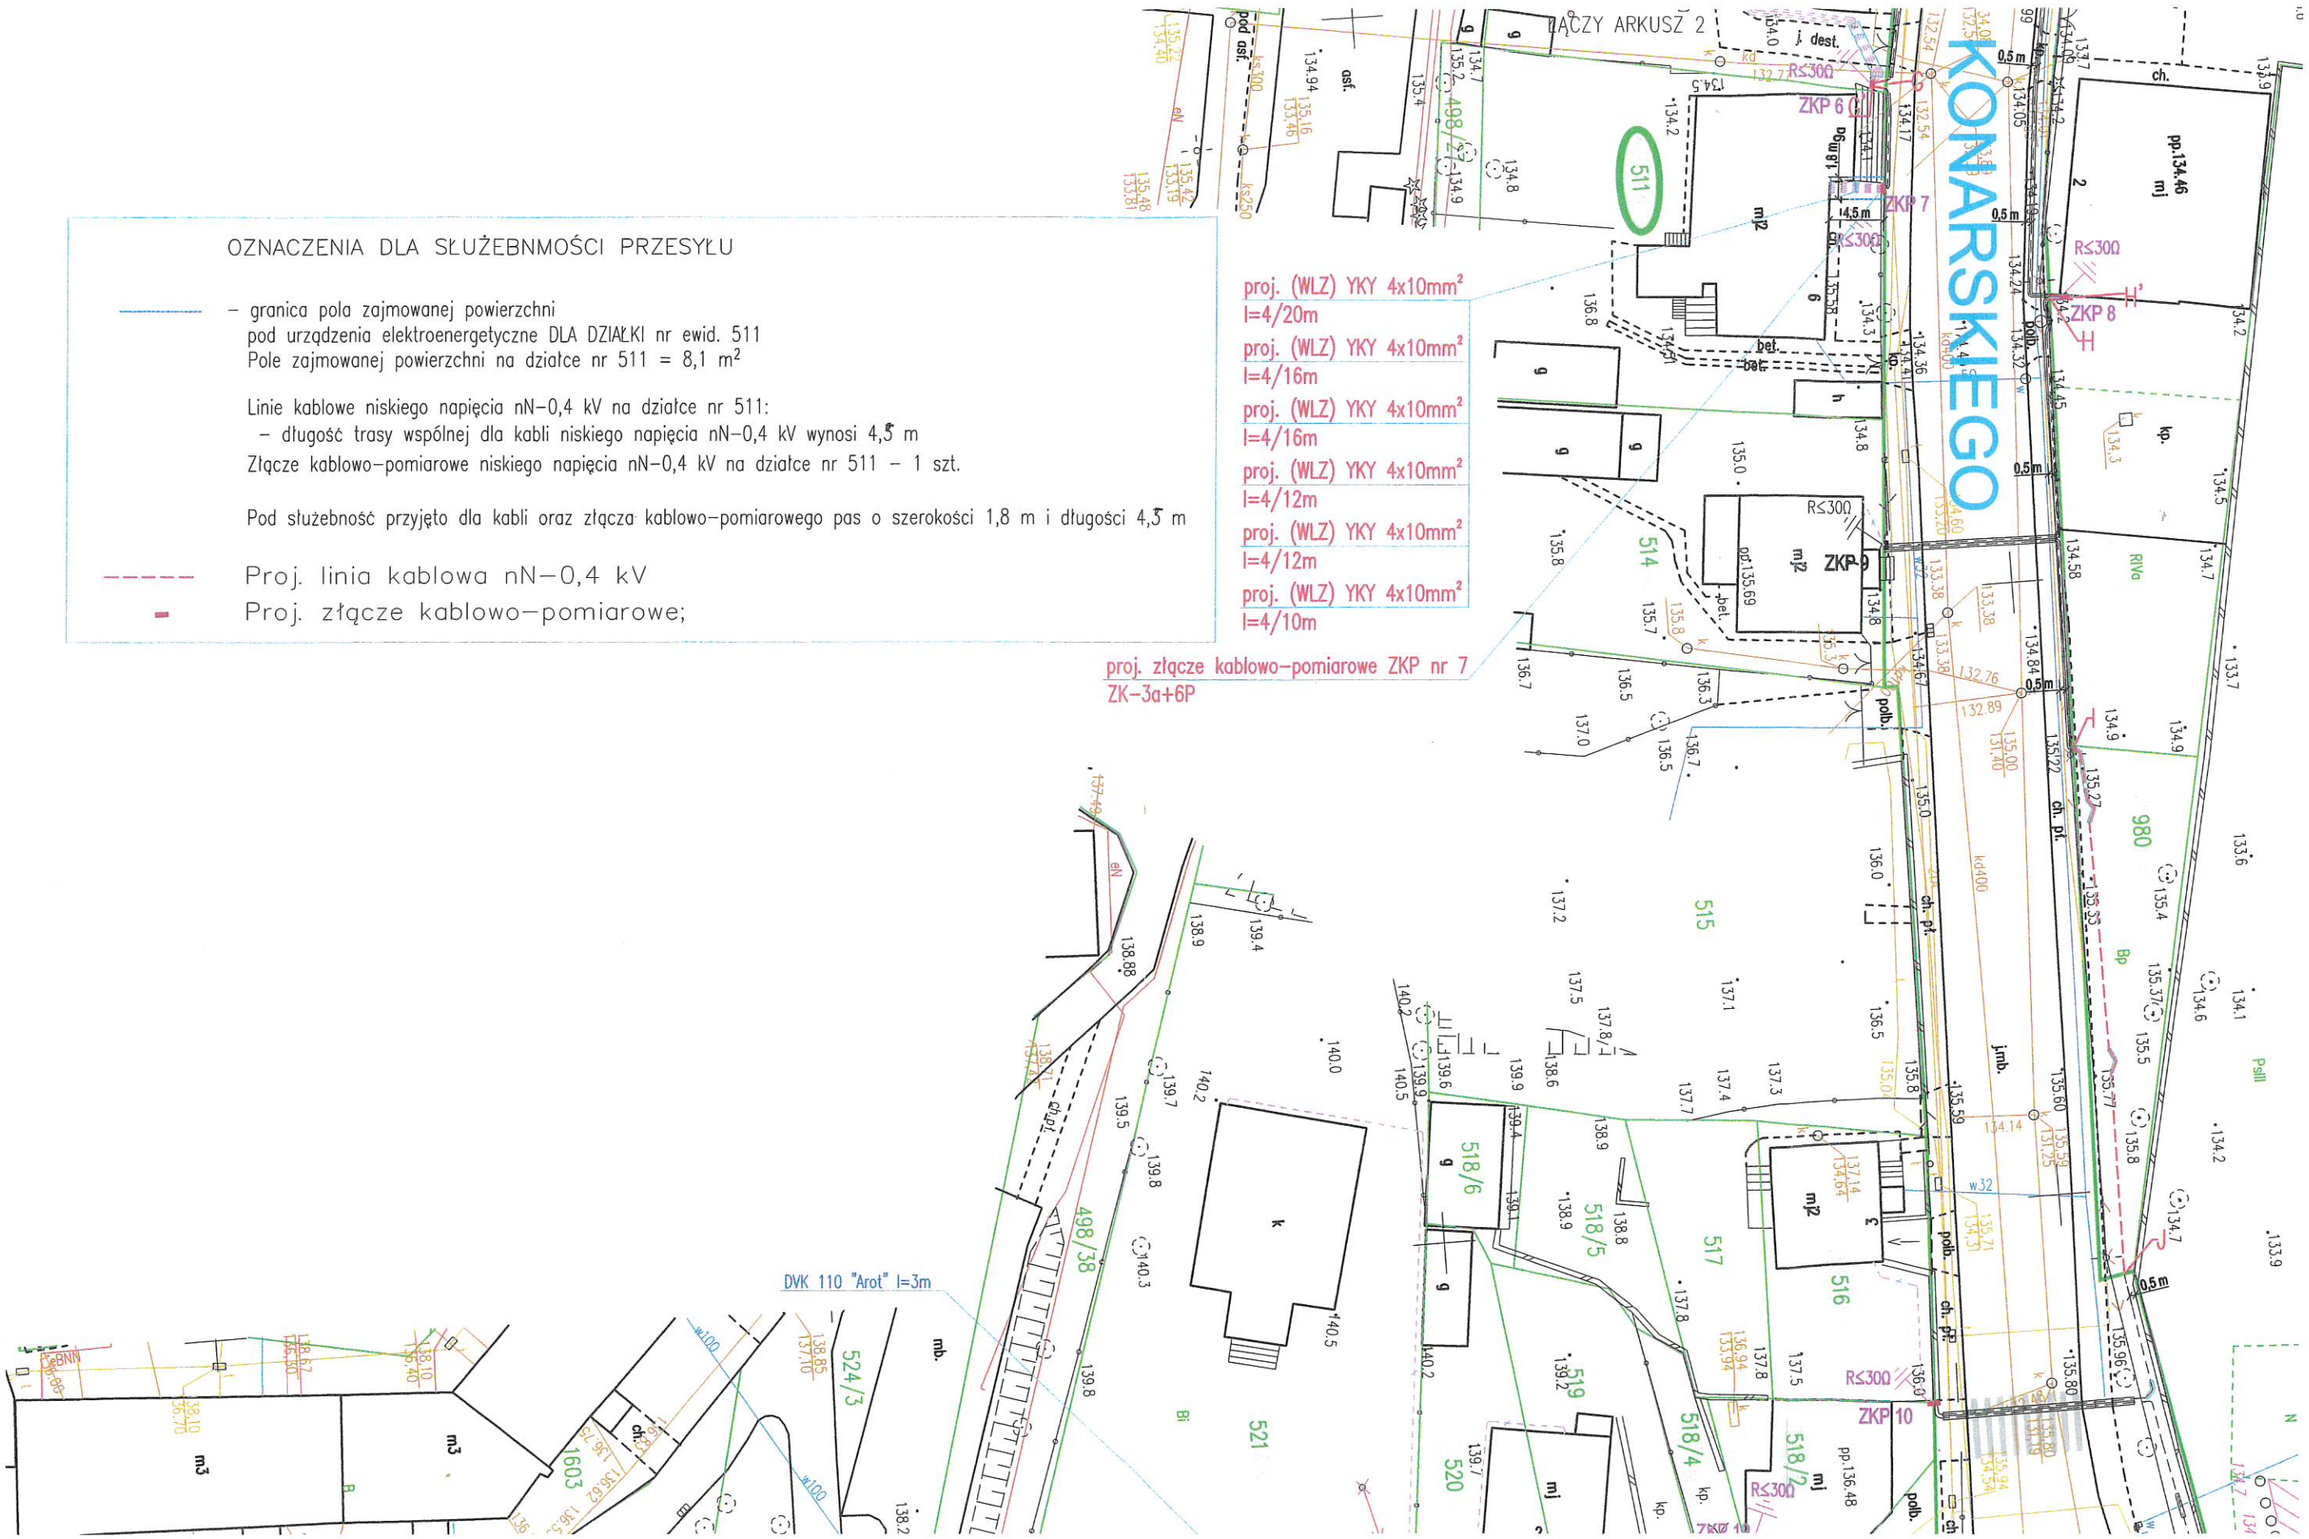

STAROSTA

mgr inż. Maciej Tomasz Plesiewicz